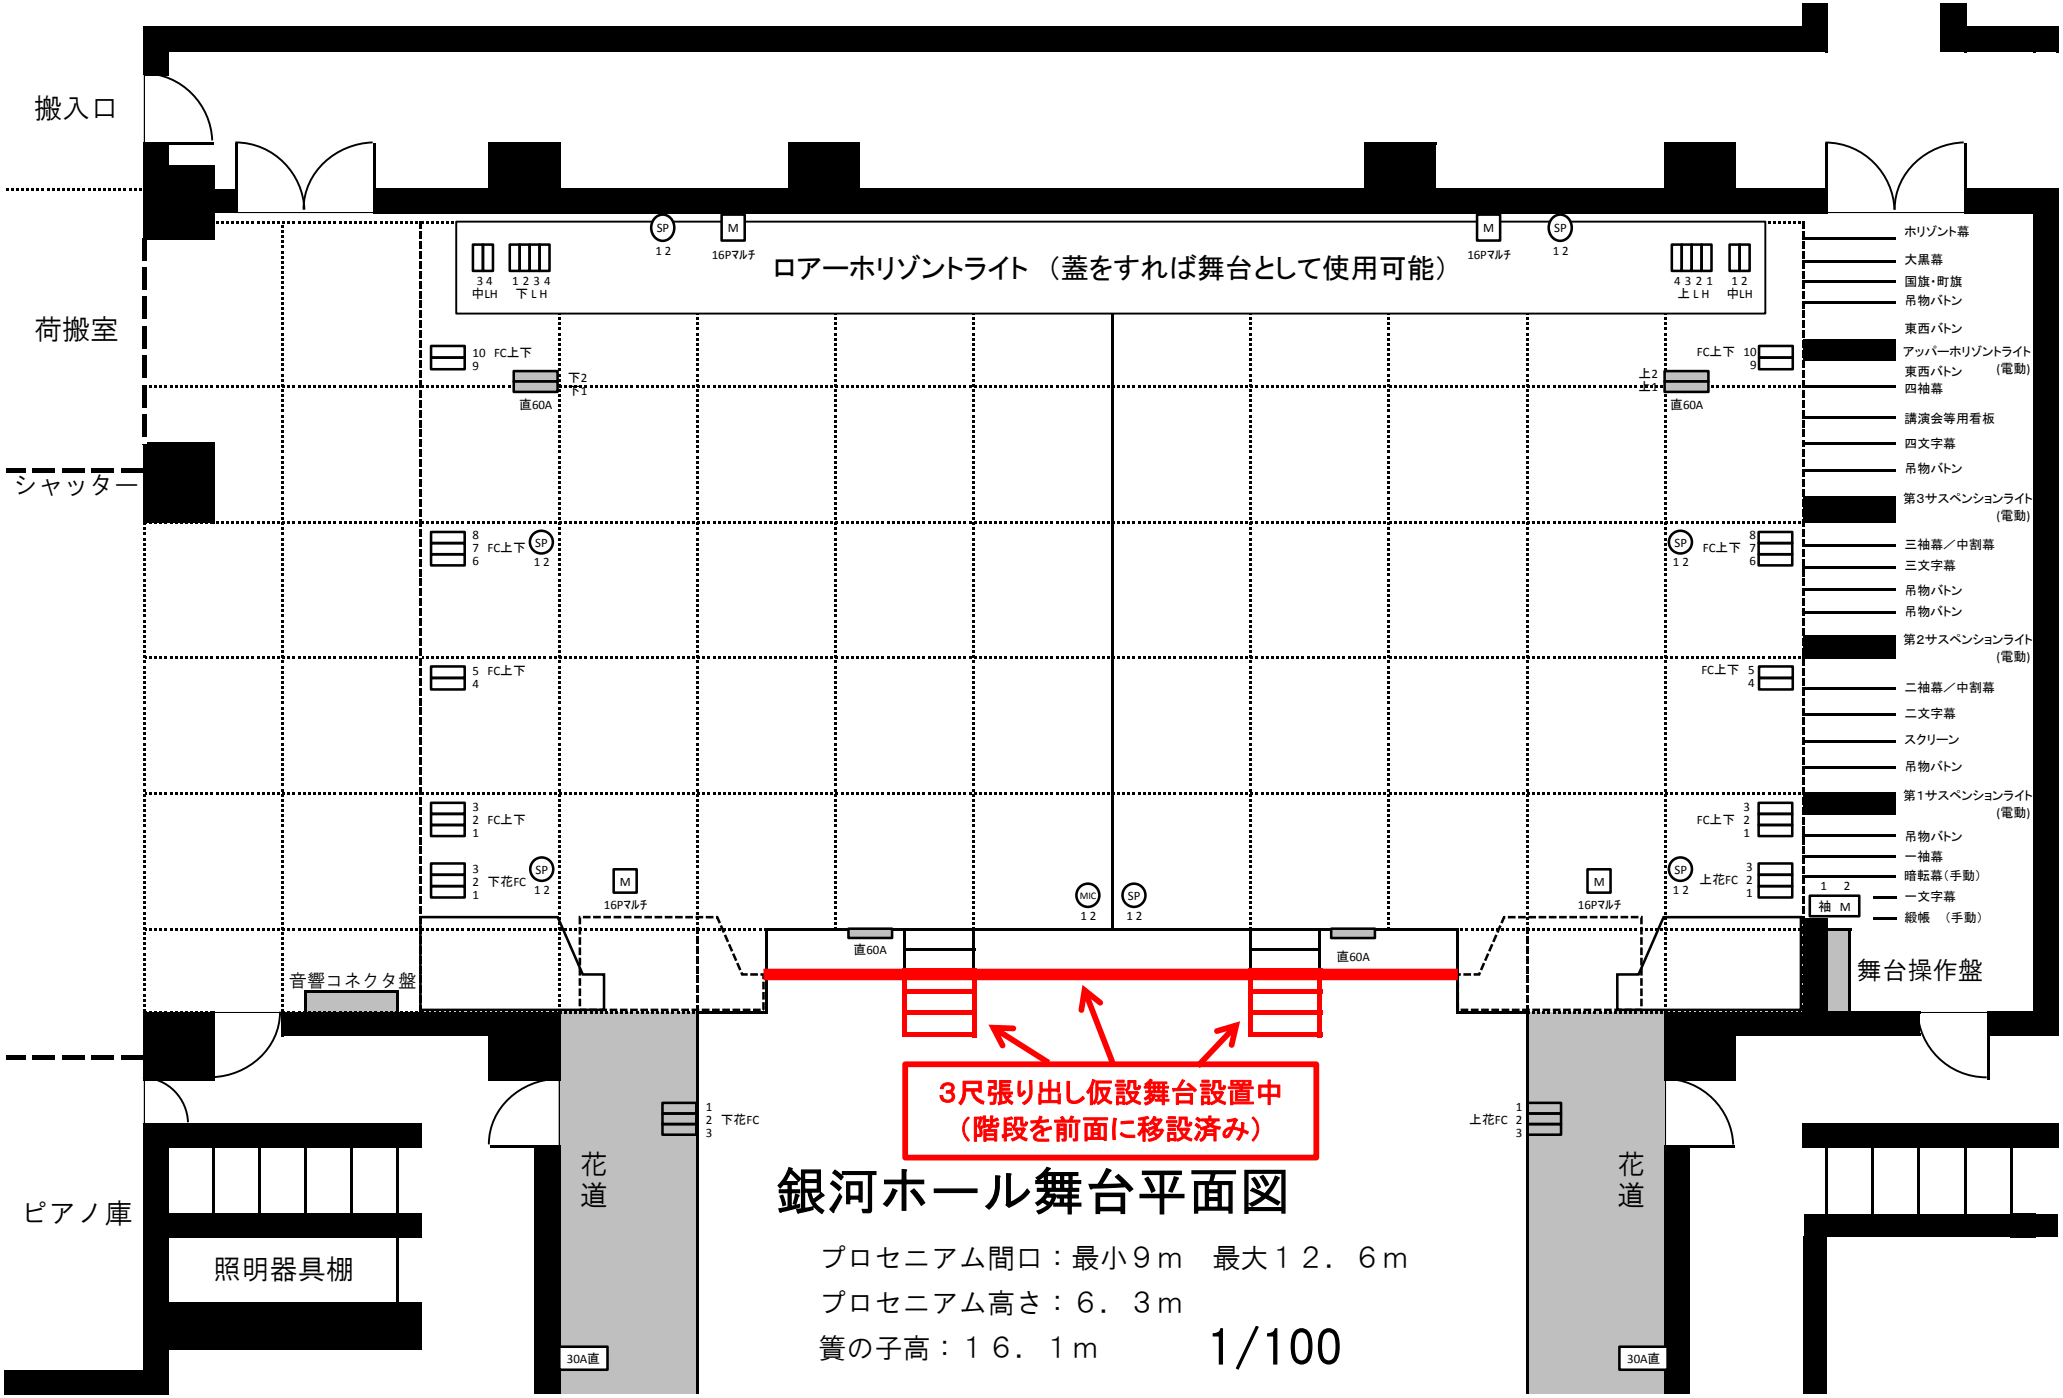
搬入口
荷搬室
シャッター
ピアノ庫
照明器具棚
音響コネクタ盤
花道
花道
ロアーホリゾントライト（蓋をすれば舞台として使用可能）
3 4 中LH
1 2 3 4 下 L H
SP 1 2
M 16Pマルチ
4 3 2 1 上 L H
1 2 中LH
10 9 FC上下
下2 下1
直60A
8 7 6 FC上下
5 4 FC上下
3 2 1 FC上下
3 2 1 下花FC
1 2 3 下花FC
上2 上1
FC上下 10 9
FC上下 8 7 6
FC上下 5 4
FC上下 3 2 1
3 2 1 上花FC
1 2 3 上花FC
MIC 1 2
直60A
直60A
30A直
30A直
ホリゾント幕
大黒幕
国旗・町旗
吊物バトン
東西バトン
アッパーホリゾントライト（電動）
東西バトン
四袖幕
講演会等用看板
四文字幕
吊物バトン
第3サスペンションライト（電動）
三袖幕／中割幕
三文字幕
吊物バトン
吊物バトン
第2サスペンションライト（電動）
二袖幕／中割幕
二文字幕
スクリーン
吊物バトン
第1サスペンションライト（電動）
吊物バトン
一袖幕
暗転幕（手動）
一文字幕
緞帳　（手動）
1 2 袖 M
舞台操作盤
3尺張り出し仮設舞台設置中
（階段を前面に移設済み）
銀河ホール舞台平面図
プロセニアム間口：最小９ｍ　最大１２．６ｍ
プロセニアム高さ：６．３ｍ
簀の子高：１６．１ｍ
1/100